
04012930312030012



12809

ΕΦΗΜΕΡΙΣ ΤΗΣ ΚΥΒΕΡΝΗΣΕΩΣ

ΤΗΣ ΕΛΛΗΝΙΚΗΣ ΔΗΜΟΚΡΑΤΙΑΣ

ΤΕΥΧΟΣ ΤΕΤΑΡΤΟ **Αρ. Φύλλου 1293**

3 Δεκεμβρίου 2003

ΠΕΡΙΕΧΟΜΕΝΑ

ΑΠΟΦΑΣΕΙΣ

Αριθ. 1083964/7482/Β0010 (1)

Καθορισμός των ορίων αιγιαλού-παραλίας περιοχή Πετρίτσια θέση «Λιμνοθάλασσα Βαθύ» Δ. Πρέβεζας Ν. Πρέβεζας.

Ο ΥΦΥΠΟΥΡΓΟΣ ΟΙΚΟΝΟΜΙΑΣ ΚΑΙ ΟΙΚΟΝΟΜΙΚΩΝ

Έχοντας υπόψη:

1. Τις διατάξεις του Ν. 2971/2001 (ΦΕΚ 285/Α΄/19.12.2001) «Περί αιγιαλού και παραλίας».

2. Τις διατάξεις του Ν.Δ. 439/70 «περί συμπληρώσεως των διατάξεων περί αιγιαλού».

3. Τις διατάξεις του Ν. 3200/1955 «περί διοικητικής αποκεντρώσεως», όπως αυτές τροποποιήθηκαν και ισχύουν σήμερα με τα Ν.Δ. 532/1970, Β.Δ. 704/1970, Β.Δ. 705/1970, Β.Δ. 192/1972, Π.Δ. 71/1984, Π.Δ. 347/1986, Ν. 2026/1992 και Π.Δ. 97/1993.

4. Τις διατάξεις του άρθρου 19 παρ. 5 του Ν. 2344/95, του άρθρου 52 παρ. 6 Ν. 2218/94, του άρθρου 4 παρ. 7 του Ν. 2240/94, δυνάμει των οποίων αρμοδιότητες του Υπουργείου Οικονομικών που είχαν μεταβιβασθεί στους Νομάρχες ανήκουν στον Περιφερειακό Δ/ντή, σε συνδυασμό με αυτές του άρθρου 14 παρ. 2 του Ν. 2399/96 με τις οποίες προβλέπεται η κατάργηση των θέσεων των Περιφερειακών Δ/ντών, οι αρμοδιότητες πλέον του οποίου περιήλθαν στο Γενικό Γραμματέα της Περιφέρειας και ασκούνται από τον Αναπληρωτή Περιφερειακό Δ/ντή.

5. Τις διατάξεις του τέταρτου εδαφίου της παρ.2 του άρθρου 1 και της παρ. 6 του ιδίου άρθρου του Ν. 2503/1997 «Διοίκηση, οργάνωση, στελέχωση της Περιφέρειας, ρύθμιση θεμάτων για την Τοπική Αυτοδιοίκηση και άλλες διατάξεις» (ΦΕΚ 107/Α), σύμφωνα με τις οποίες οι Περιφερειακές Υπηρεσίες του Υπουργείου Οικονομικών, που συγκροτούσαν την Περιφερειακή Διοίκηση του Νομού ή της Νομαρχίας, δεν υπήχθησαν στην ενιαία οργανική μονάδα της Περιφέρειας, ούτε καταργήθηκαν, αλλά αποτελούν από 1.9.1997, Υπηρεσίες του Υπουργείου Οικονομικών.

6. Το 28979/31.7.1997 έγγραφο της Δ/νσης Διοίκησης του Υπουργείου Εσωτερικών, Δημ. Διοίκησης και Αποκέντρωσης, σύμφωνα με το οποίο οι αρμοδιότητες του Γενικού Γραμματέα της Περιφέρειας σε θέματα Υπηρεσιών του Υπουργείου Οικονομικών, μεταφέρονται από 1.9.1997 στον Υπουργό Οικονομικών.

7. Την 1065956/863/Α0006/15.7.2003 (ΦΕΚ 985/Β΄/6.7.2003) κοινή απόφαση του Πρωθυπουργού και Υπουργού Οικονομίας και Οικονομικών, περί ανάθεσης αρμοδιοτήτων του Υπουργού Οικονομίας και Οικονομικών στους Υφυπουργούς».

8. Την 1115093/1378/Α0006/17.12.2001 (ΦΕΚ 1720/Β΄/21.12.2001) απόφαση του Υφυπουργού Οικονομίας και Οικονομικών, «περί μεταβίβασης αρμοδιοτήτων του Υφυπουργού Οικονομίας και Οικονομικών, στο Γενικό Γραμματέα, στους Γενικούς Διευθυντές κ.λπ. του Υπουργείου Οικονομικών, όπως αυτή τροποποιήθηκε με την 1041136/468/Α0006/8.5.2002 (ΦΕΚ 633/Β΄/22.5.2002) απόφαση του Υφυπουργού Οικονομίας και Οικονομικών.

9. Την από 26.2.2003 έκθεση της κατά το άρθρο 3 του Ν. 2971 αρμόδιας Επιτροπής καθορισμού των ορίων αιγιαλού - παραλίας στην περιοχή «Πετρίτσια» του Δ. Πρέβεζας Ν. Πρέβεζας και συγκεκριμμένα στη θέση λιμνοθάλασσα «Βαθύ», καθώς επίσης και το από Σεπτέμβριο 2002 τοπογραφικό διάγραμμα, κλίμακας 1:500 σε τρεις (3) πινακίδες, που έχει συνταχθεί από τον Αγρ. Τοπογρ. Μηχανικό Κων/νο Γ. Κασκάνη, ελέγχθηκε ως προς την ακρίβεια της αποτύπωσης και θεωρήθηκε από τον Αγρ. Τοπογράφο Μηχανικό Παντ. Κύρλα την 13.1.2003.

10. Το Φ.544.5/666/03/28.7.03 έγγραφο του Γενικού Επιτελείου Ναυτικού, αποφασίζουμε:

Επικυρώνουμε την από 26.2.2003 Έκθεση της κατά το άρθρο 3 του Ν.2971/2001 αρμόδιας Επιτροπής καθορισμού των ορίων αιγιαλού - παραλίας στην περιοχή «Πετρίτσια» Δ. Πρεβέζης Ν. Πρεβέζης και συγκεκριμμένα στη θέση Λιμνοθάλασσα «Βαθύ» καθώς επίσης και το από Σεπτέμβριο 2002 τοπογραφικό διάγραμμα, κλίμακα 1:500 σε τρεις (3) πινακίδες που έχει συνταχθεί από τον Αγρ. Τοπογρ. Μηχανικό Κων/νο Γ. Κασκάνη, ελέγχθηκε ως προς την ακρίβεια της αποτύπωσης και θεωρήθηκε από τον Αγρ. Τοπογράφο Μηχανικό Παντ. Κύρλα την 13.1.2003.

Στο τοπογραφικό αυτό διάγραμμα καθορίστηκε α) η οριογραμμή του αιγιαλού με κόκκινη συνεχή πολυγωνική

γραμμή, στο πρώτο τμήμα με στοιχεία ΟΞΚ0, Κ1, Κ2, Κ3 και 3ΠΞΚ0 και στο δεύτερο τμήμα με στοιχεία 3ΝΞΚ0, Κ4, Κ5, Κ6, Κ7, ..., Κ19 και Κ20.

β) Η οριογραμμή της παραλίας με κίτρινη συνεχή πολυγωνική γραμμή με στοιχεία Ο΄Ξ΄Κ΄0, Κ΄01, Κ΄1, Κ΄2, Κ΄3 και 3Π΄ΞΚ΄0 και στο δεύτερο τμήμα με στοιχεία 3Ν΄ΞΚ΄0, Κ΄, 4, Κ΄5, Κ΄6, Κ΄7........Κ΄19 και Κ΄20.

Δεν υπάρχει παλαιός αιγιαλός στο παραπάνω τμήμα.

Δεν υπάρχουν κτίσματα στη ζώνη αιγιαλού - παραλίας.

Βόρεια του υπό καθορισμού πρώτου τμήματος και συγκεκριμένα στο ΟΞΚ0, Κ1, Κ2, Κ3, 3ΠΞΚ0 έχει γίνει καθορισμός αιγιαλού - παραλίας με την 348/18.1.80 απόφαση Νομάρχη Ν. Πρέβεζας (ΦΕΚ 115/Δ/16.2.1980) και σημείο προσαρμογής της γραμμής αιγιαλού είναι το ΟΞΚ0 και νότια αυτού με την 10031/6.7.91 απόφαση Νομάρχη Ν. Πρέβεζας (ΦΕΚ 178/2.08.1971) έχει γίνει καθορισμός αιγιαλού λιμένας Πρέβεζας και σημείο προσαρμογής του αιγιαλού είναι το 3ΠΞΚ0 και στο δεύτερο τμήμα νότια με την τελευταία απόφαση του Νομάρχη Ν. Πρέβεζας έχει γίνει καθορισμός Αιγιαλού Λιμένος Πρέβεζας και σημείο προσαρμογής το 3ΝΞΚ0.

Καθορίζουμε τη ζώνη παραλίας πλάτους 10,00 μ. για την εξυπηρέτηση της παρ.2 του αρθ.1 του Ν. 2971/2001.

Η παρούσα απόφαση μαζί με την έκθεση της Επιτροπής και το τοπογραφικό διάγραμμα να δημοσιευθούν στην Εφημερίδα της Κυβερνήσεως.

Αθήνα, 30 Οκτωβρίου 2003

Με εντολή Υφυπουργού
Ο Γενικός Διευθυντής Δημ. Περιουσίας & Εθν. Κληρ/των
ΣΠ. Ι. ΣΤΑΘΗΣ

ΕΚΘΕΣΗ
ΤΗΣ ΕΠΙΤΡΟΠΗΣ ΚΑΘΟΡΙΣΜΟΥ ΟΡΙΩΝ ΑΙΓΙΑΛΟΥ
ΚΑΙ ΠΑΡΑΛΙΑΣ ΚΑΙ ΠΑΛΑΙΟΥ ΑΙΓΙΑΛΟΥ
(άρθρο 3 του Ν. 2971/2001)

Για τον καθορισμό για πρώτη φορά των ορίων Αιγιαλού και Παραλίας στην περιοχή Πετρίτσια του Δ. Πρέβεζας και συγκεκριμένα στη θέση Λιμνοθάλασσα «Βαθύ».

Στην Πρέβεζα σήμερα Τετάρτη 26 του μηνός Φεβρουαρίου του έτους 2003 οι υπογεγραμμένοι:

1) Αντώνιος Ντούσκας, Εφοριακός ΔΕ/Α αναπληρωτής προϊστάμενος Κτηματικής Υπηρεσίας Ν. Πρέβεζας ως πρόεδρος,

2) Κων/νος Κωνσταντής, Χημ. Μηχ. αναπληρωτής της Δ/ντριας Χωροταξίας και Περιβάλλοντος Ηπείρου,

3) Κωνσταντίνος Λαμπρόπουλος, Υποπλοίαρχος Λιμεναρχείου Πρέβεζας

4) Παντελεήμων Κύρλας, Αγρονόμος Τοπογράφος Μηχ. υπ/λος Κτηματικής Υπηρεσίας Ν.Πρέβεζας,

5) Σοφία Γιουματζίδου, Αγρονόμος Τοπογράφος Μηχ. αναπληρώτρια της Δ/ντριας Πολεοδομίας της Νομ. Αυτ/σης Ν.Πρέβεζας, ως μέλη που αποτελούμε την Επιτροπή καθορισμού Αιγιαλού - Παραλίας και του Παλαιού Αιγιαλού σύμφωνα με το άρθρο 3 του Ν.2971/2001 και ορισθήκαμε με την 25 50/14.8.2002 απόφαση του Προϊσταμένου της Οικονομικής Επιθεώρησης Ηπείρου, συγκληθήκαμε κατόπιν της 176/20.2.2003 εγγράφου προσκλήσεως του προέδρου της, προκειμένου να καθορίσουμε τον Αιγιαλό και την Παραλία στην περιοχή Πετρίτσια του Δ. Πρέβεζας και συγκεκριμένα στη θέση Λιμνοθάλασσα «Βαθύ».

Αφού λάβαμε υπόψη

1. Την με 1724/1.11.2002 αίτηση της Δ/νσης Τεχνικών Υπηρεσιών της Νομαρχιακής Αυτοδιοίκηση Ν. Πρέβεζας με την οποία ζητείται ο καθορισμός του Αιγιαλού και της Παραλίας στην παραπάνω περιοχή.

2. Τα τοπογραφικά διαγράμματα σε τρείς (3) πινακίδες και σε κλίμακα 1:500 που συντάχθηκαν τον Σεπτέμβριο του 2002 από τον Αγρονόμο Τοπογράφο Κωνσταντίνο Κασκάνη που ελέγχθηκαν για την ακρίβεια της αποτύπωσης και θεωρήθηκαν στις 13.1.2003 από τον Αγρ.Τοπ.Μηχ. Παντελεήμων Κύρλα, υπ/λο της Κτηματικής Υπηρεσίας του Ν.Πρέβεζας.

3. Τις διατάξεις του Ν.2971/2001 καθώς και τη σχετική Δικαστική Νομολογία.

4. Την αντίληψη που σχηματίσαμε από την μετάβαση μας στην παραπάνω περιοχή σχετικά με το πλάτος της βρεχόμενης ζώνης ξηράς και λοιπών συναφών στοιχείων, καθώς και το ανάγλυφο του εδάφους όπως:

α) Μορφολογικά πρόκειται για περιοχή με ομαλή κλίση εδάφους και χωρίς ενδείξεις μεταβολής του Αιγιαλού.

β) Η ακτή δεν παρουσιάζει διαβρώσεις ή προσχώσεις

γ) Πρόκειται για τμήμα της κλειστής λιμνοθάλασσας «Βαθύ» με μικρές αναβάσεις του χειμέριου κύματος, η οποία επικοινωνεί με δύο τεχνικούς διαύλους με τον Αμβρακικό κόλπο, αποφασίζουμε:

1. Καθορίζουμε στα παραπάνω τοπογραφικά διαγράμματα που συνοδεύουν την έκθεση:

α) Τις οριογραμμές του Αιγιαλού με συνεχές κόκκινες πολυγωνικές γραμμές στο πρώτο τμήμα στα σημεία ΟΞΚΟ, Κ1, Κ2, Κ3 και 3ΠΞΚΟ και στο δεύτερο τμήμα στα σημεία 3ΝΞΚΟ, Κ4, Κ5, Κ6, Κ7, ..., Κ19 και Κ20 των οποίων οι κορυφές εξασφαλίζονται από το Κρατικό Τριγωνομετρικό Δίκτυο (Μερκατορική Προβολή UTM 3° μοιρών) και οι συντεταγμένες αναγράφονται στα τοπογραφικά διαγράμματα.

β) Τις οριογραμμές της Παραλίας με συνεχές κίτρινες πολυγωνικές γραμμές στα σημεία Ο΄ΞΚ΄Ο, Κ΄Ο1, Κ΄1, Κ΄2, Κ΄3 και 3Π΄ΞΚ΄Ο και στο δεύτερο τμήμα στα σημεία 3Ν΄ΞΚ΄Ο, Κ΄4, Κ΄5, Κ΄6, Κ΄7,..., Κ΄19 και Κ΄20 της οποίας οι κορυφές είναι εξαρτημένες από το Κρατικό Τριγωνομετρικό (Μερκατορική Προβολή UTM 3° μοιρών) και οι συντεταγμένες αναγράφονται στα τοπογραφικά διαγράμματα.

2. Δεν υπάρχει Παλαιός Αιγιαλός στο παραπάνω τμήμα.

3. Επί του Αιγιαλού και της Παραλίας δεν διαπιστώσαμε της ύπαρξη έργων.


4. Βόρεια του υπό καθορισμού πρώτου τμήματος και συγκεκριμένα στο ΟΞΚΟ, Κ1, Κ2, Κ3, 3ΠΞΚΟ έχει γίνει καθορισμός Αιγιαλού και Παραλίας με την 348/18.1.80 απόφαση Νομάρχη Ν. Πρέβεζας (ΦΕΚ 115/Δ/16.2.1980) και σημείο προσαρμογής της γραμμής Αιγιαλού είναι το ΟΞΚΟ και Νότια αυτού με την 10031/6.7.91 απόφαση Νομάρχη Ν. Πρέβεζας (ΦΕΚ 178/2.8.1971) έχει γίνει καθορισμός Αιγιαλού Λιμένος Πρέβεζας και σημείο προσαρμογής του Αιγιαλού είναι το 3ΠΞΚΟ και στο δεύτερο τμήμα Νότια με την τελευταία απόφαση του Νομάρχη Ν. Πρέβεζας έχει γίνει καθορισμός Αιγιαλού Λιμένος Πρέβεζας και σημείο προσαρμογής το 3ΝΞΚΟ.


5. Καθορίζουμε τη ζώνη Παραλίας πλάτους 10.00 μέτρων, για την εξυπηρέτηση της παραγράφου 2 του άρθρου 1 του Ν. 2971/2001.

Η επιτροπή αφού γνωμοδότησε ομόφωνα για το παραπάνω θέμα υπογράφει την έκθεση όπως ακολουθεί:

Η Επιτροπή

Ο Πρόεδρος	Τα Μέλη
ΑΝΤ. ΝΤΟΥΣΚΑΣ	ΚΩΝ. ΚΩΝΣΤΑΝΤΗΣ
	ΠΑΝΤ. ΚΥΡΛΑΣ
	ΣΟΦΙΑ ΓΙΟΥΜΑΤΖΙΔΟΥ

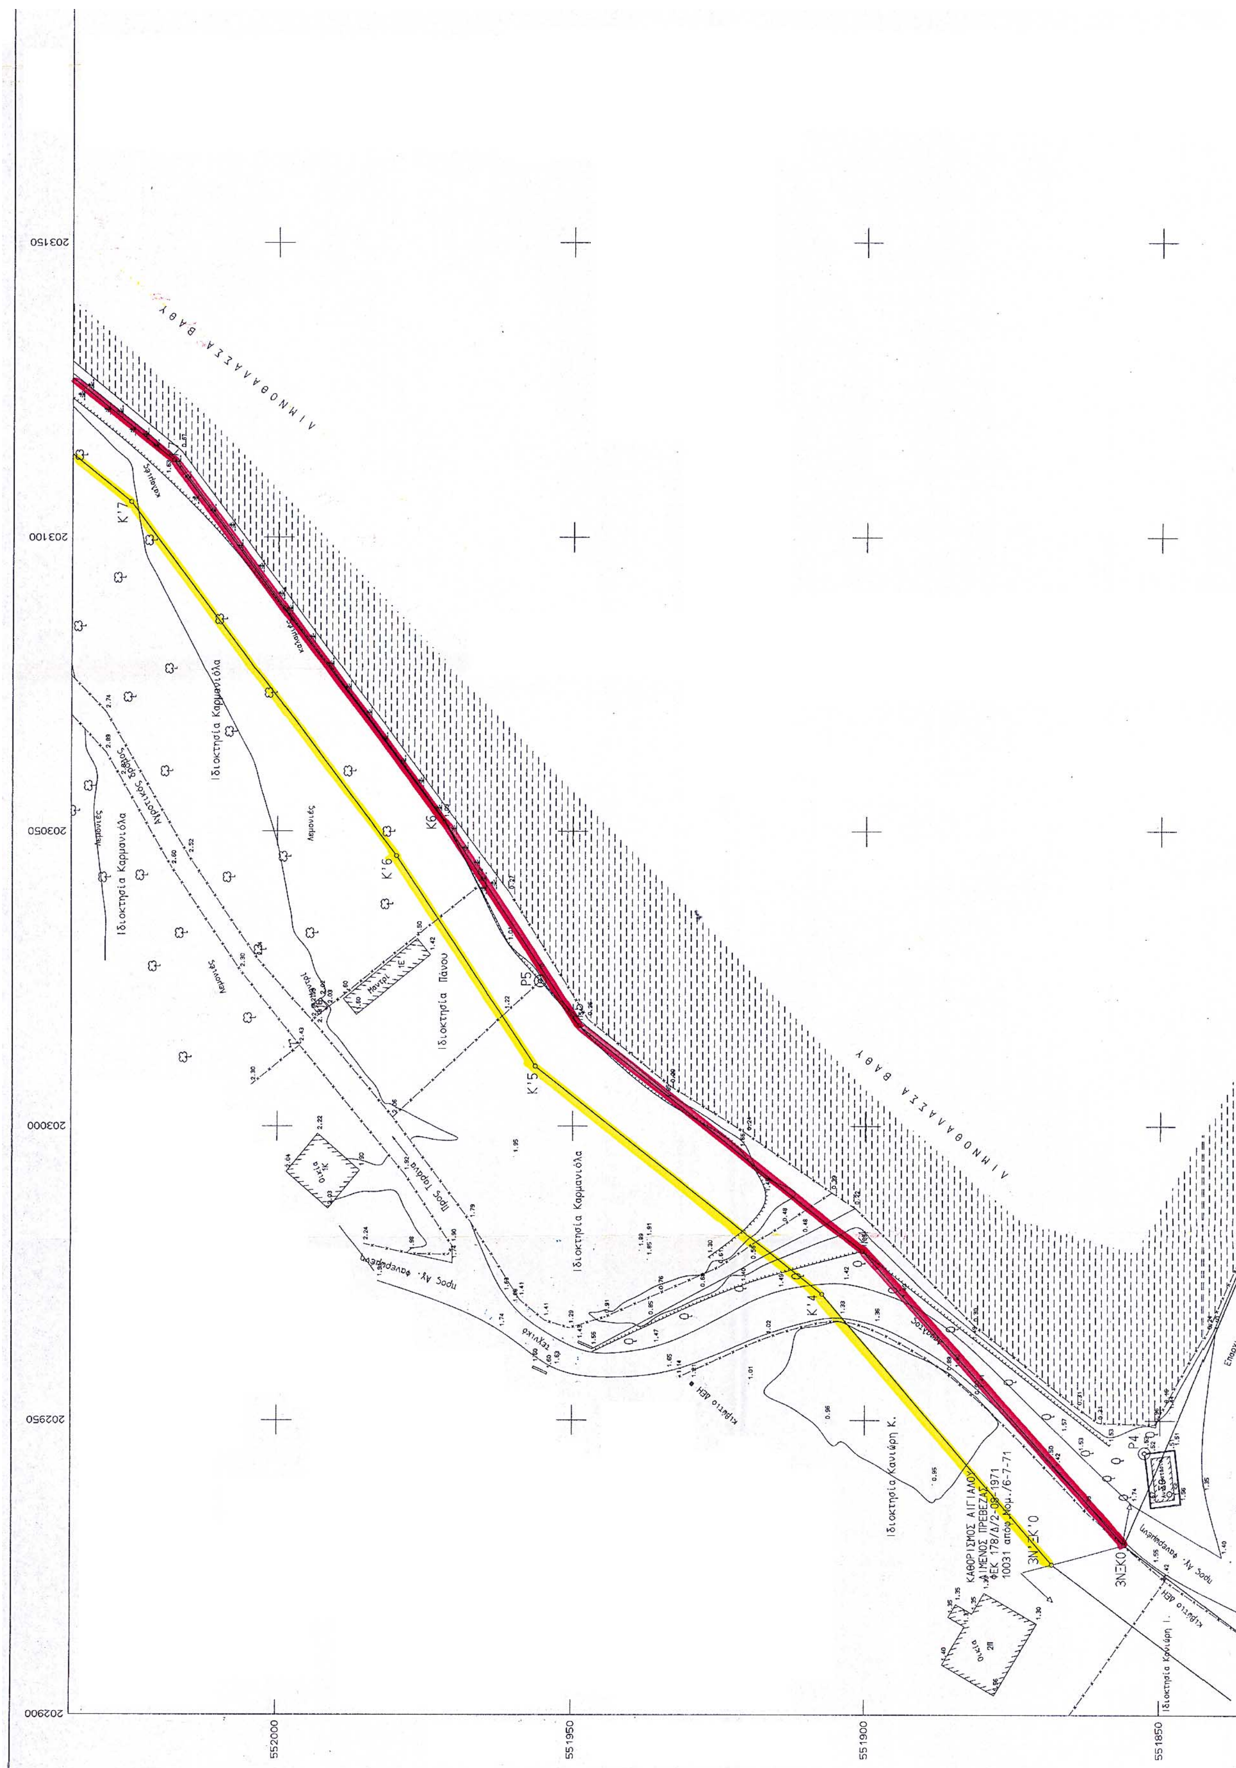
203150
203100
203050
203000
202950
202900
552000
551950
551900
551850
ΛΙΜΝΟΘΑΛΑΣΣΑ ΒΑΘΥ
ΛΙΜΝΟΘΑΛΑΣΣΑ ΒΑΘΥ
Ιδιοκτησία Καρμανιόλα
Ιδιοκτησία Καρμανιόλα
Ιδιοκτησία Καρμανιόλα
Ιδιοκτησία Πάνου
Ιδιοκτησία Κανιάρη Κ.
Ιδιοκτησία Κανιάρη Ι.
Κ'7
Κ'6
Κ'5
Κ'4
Κ6
P5
P4
ΣΝΣΚ'0
ΣΝΣΚ0
ΚΑΘΟΡΙΣΜΟΣ ΑΙΓΙΑΛΟΥ
ΛΙΜΕΝΟΣ ΠΡΕΒΕΖΑΣ
ΦΕΚ 178/Δ/2-08-1971
10031 απόφ. Νομ./6-7-71
προς Αγ. Σώση
Προς Αγ. Σώση

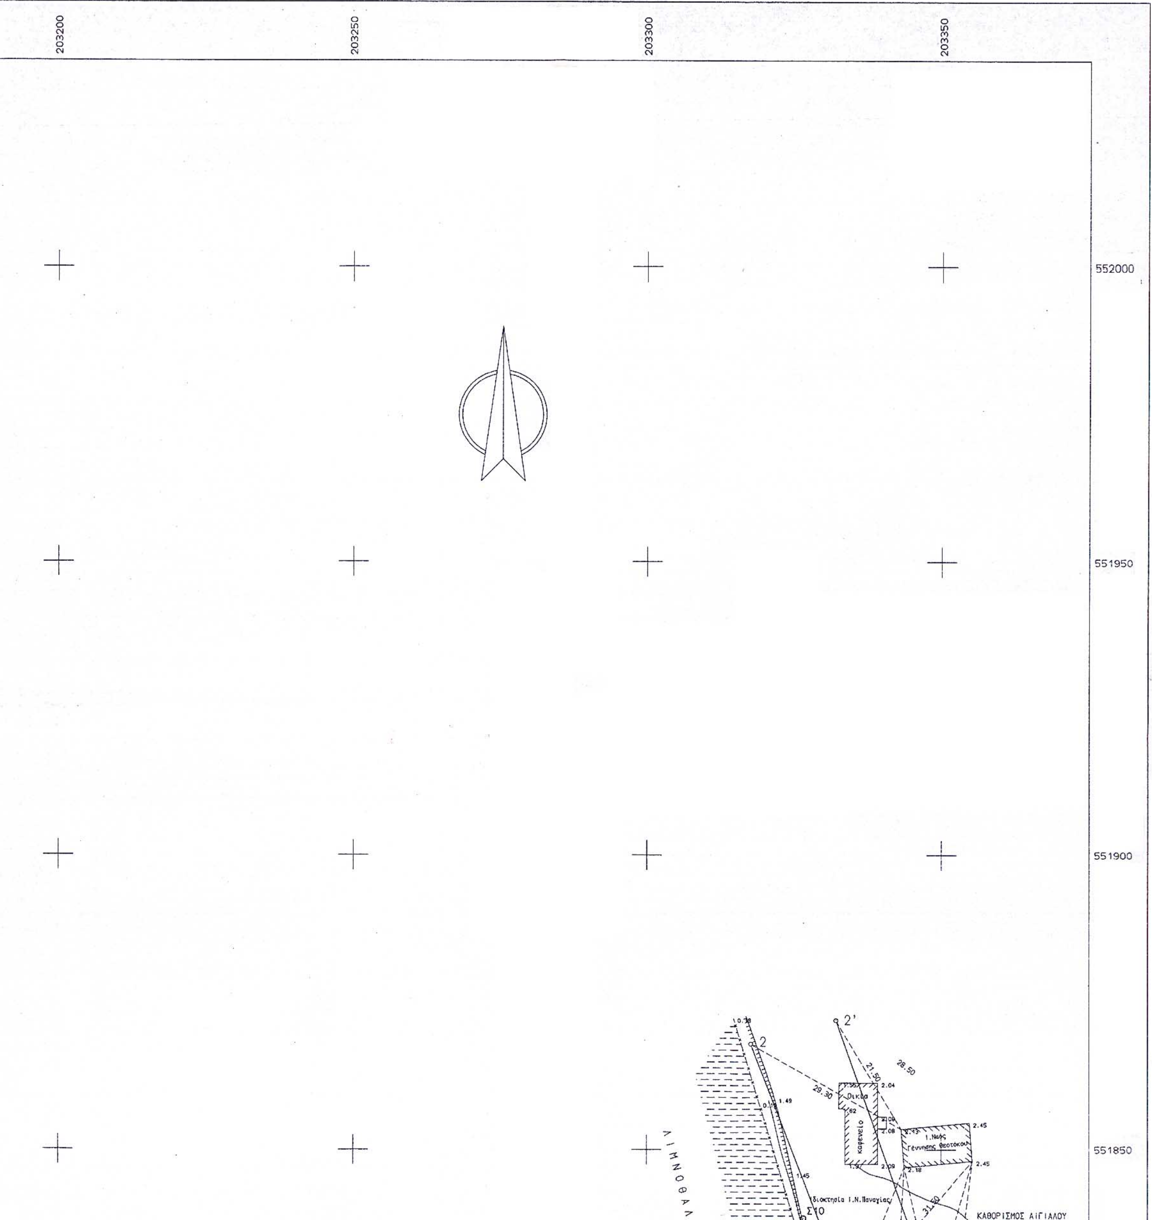


ΕΛΛΑΣ 1:50.000 ΑΠΡΙΛΙΟΣ 1987
GREECE APRIL

ΠΡΕΒΕΖΑ

ΣΥΝΤΕΤΑΓΜΕΝΕΣ ΚΟΡΥΦΩΝ ΑΙΓΙΑΛΟΥ

ΣΗΜΕΙΟ	Χ	Ψ	ΣΗΜΕΙΟ	Χ	Ψ	ΣΗΜΕΙΟ	Χ	Ψ
0ΞΚ0	203340.97	551798.08	Κ1	203294.17	551742.09	Κ2	203261.05	551723.71
Κ3	203218.56	551716.23	3ΠΞΚ0	203173.00	551727.13	3ΝΞΚ0	202928.84	551855.99
Κ4	202978.68	551900.44	Κ5	203016.97	551948.91	Κ6	203051.58	551971.73
Κ7	203113.01	552017.77	Κ8	203196.71	552120.82	Κ9	203193.66	552152.79
Κ10	203191.94	552299.12	Κ11	203121.05	552378.74	Κ12	203096.27	552433.75
Κ13	203086.45	552469.37	Κ14	203083.62	552500.39	Κ15	203061.19	552570.25
Κ16	203039.70	552617.38	Κ17	202993.53	552693.31	Κ18	202984.49	552769.16
Κ19	203021.09	552772.72	Κ20	203038.08	552750.94			

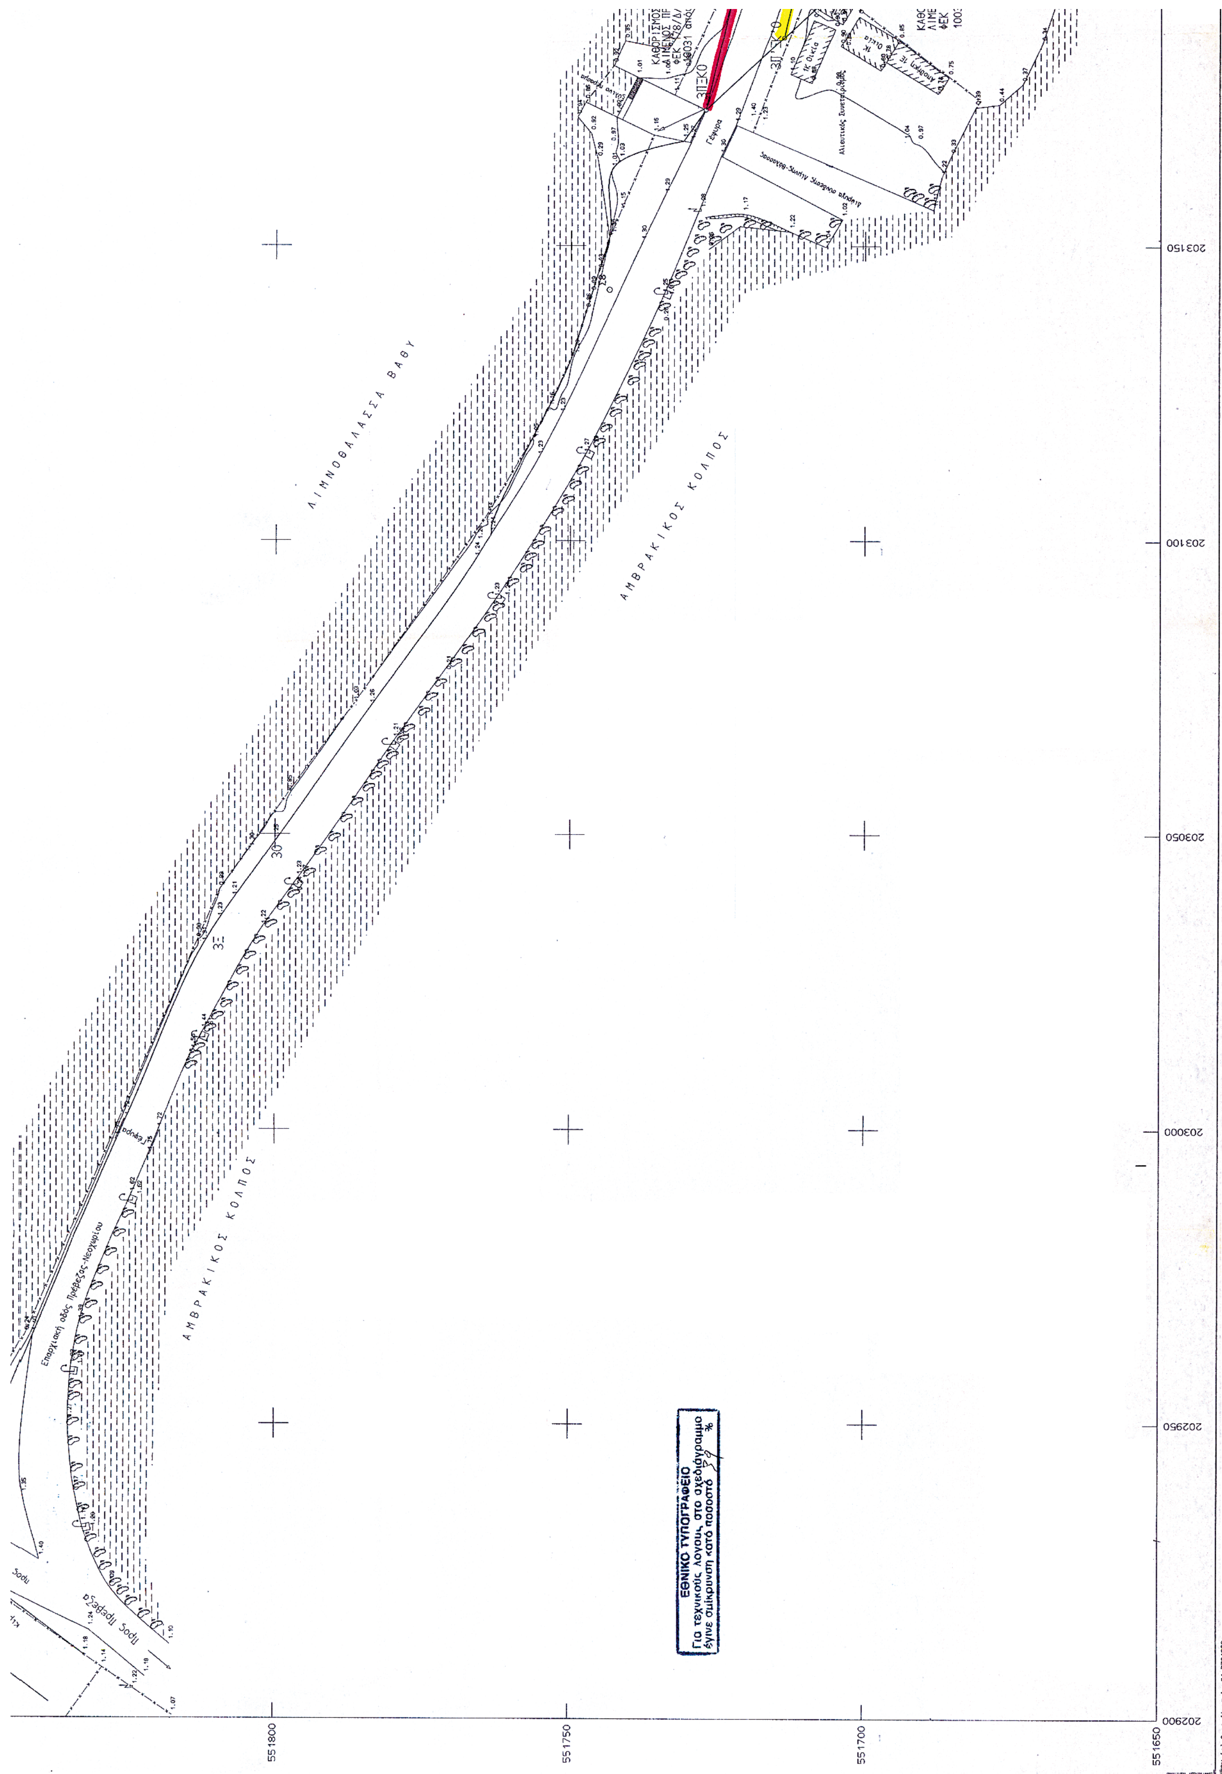
ΛΙΜΝΟΘΑΛΑΣΣΑ ΒΑΘΥ
ΑΜΒΡΑΚΙΚΟΣ ΚΟΛΠΟΣ
ΑΜΒΡΑΚΙΚΟΣ ΚΟΛΠΟΣ
ΑΜΒΡΑΚΙΚΟΣ ΚΟΛΠΟΣ
Επαρχιακή οδός Πρέβεζας-Νεοχωρίου
Προς Πρέβεζα
203150
203100
203050
203000
202950
202900
551800
551750
551700
551650
ΕΘΝΙΚΟ ΤΥΠΟΓΡΑΦΕΙΟ
Για τεχνικούς λόγους, στο σχεδιάγραμμα
έγινε σμίκρυνση κατά ποσοστό

K16	203039.70	552617.38	K17	202993.53	552693.31	K18	202984.49	552769.16
K19	203021.09	552772.72	K20	203038.08	552750.94			

ΣΥΝΤΕΤΑΓΜΕΝΕΣ ΚΟΡΥΦΩΝ ΠΑΡΑΛΙΑΣ

ΣΗΜΕΙΟ	Χ	Ψ	ΣΗΜΕΙΟ	Χ	Ψ	ΣΗΜΕΙΟ	Χ	Ψ
0'ΞΚ'0	203351.09	551814.84	Κ'01	203354.73	551798.96	Κ'1	203300.65	551734.25
Κ'2	203264.44	551714.15	Κ'3	203218.25	551706.02	3Π'ΞΚ'0	203185.33	551713.90
3Ν'ΞΚ'0	202925.57	551868.26	Κ'4	202971.38	551907.32	Κ'5	203010.13	551956.38
Κ'6	203045.83	551979.91	Κ'7	203106.02	552025.03	Κ'8	203186.37	552123.95
Κ'9	203183.67	552152.26	Κ'10	203181.98	552295.26	Κ'11	203112.56	552373.24
Κ'12	203086.83	552430.35	Κ'13	203076.57	552467.58	Κ'14	203073.77	552498.39
Κ'15	203051.85	552566.63	Κ'16	203030.84	552612.70	Κ'17	202983.86	552689.97
Κ'18	202973.35	552778.13	Κ'19	203025.59	552783.21	Κ'20	203046.26	552756.72

ΣΥΝΤΕΤΑΓΜΕΝΕΣ ΟΡΟΣΗΜΩΝ

ΣΗΜΕΙΟ	Χ	Ψ	ΣΗΜΕΙΟ	Χ	Ψ	ΣΗΜΕΙΟ	Χ	Ψ
Ρ1	203300.79	551751.01	Ρ2	203255.31	551707.11	Ρ3	203194.61	551709.35
Ρ4	202944.49	551852.85	Ρ5	203024.56	551955.51	Ρ6	203125.11	552038.05
Ρ7	203170.49	552102.41	Ρ8	203195.43	552147.97	Ρ9	203180.77	552300.55
Ρ10	203132.27	552356.57	Ρ11	203089.06	552436.99	Ρ12	203052.80	552574.98
Ρ13	203049.52	552610.68	Ρ14	203121.53	552677.15			

ΕΛΛΗΝΙΚΗ ΔΗΜΟΚΡΑΤΙΑ
ΝΟΜ. ΑΥΤ. Ν. ΠΡΕΒΕΖΑΣ
Δ/ΝΣΗ ΤΕΧΝΙΚΩΝ ΥΠΗΡΕΣΙΩΝ

ΤΟΠΟΓΡΑΦΙΚΟ ΔΙΑΓΡΑΜΜΑ

ΚΑΘΟΡΙΣΜΟΥ ΟΡΙΩΝ ΑΙΓΙΑΛΟΥ - ΠΑΡΑΛΙΑΣ

ΠΕΡΙΟΧΗ : ΛΙΜΝΟΘΑΛΑΣΣΑ "ΒΑΘΥ"
ΔΗΜΟΥ : ΠΡΕΒΕΖΑΣ
ΝΟΜΟΥ : ΠΡΕΒΕΖΑΣ

ΕΝΔΙΑΦΕΡΟΜΕΝΟΣ
Δ/ΝΣΗ ΤΕΧΝΙΚΩΝ ΥΠΗΡΕΣΙΩΝ Ν.Α. ΠΡΕΒΕΖΑΣ

ΑΝΑΔΟΧΟΣ ΜΕΛΕΤΗΤΗΣ	ΥΠΟΓΡΑΦΗ	ΗΜΕΡΟΜΗΝΙΑ ΣΥΝΤΑΞΗΣ	ΥΠΟΓΡΑΦΗ
ΚΩΝ/ΝΟΣ Γ. ΚΑΣΚΑΝΗΣ ΤΟΠΟΓΡΑΦΟΣ ΜΗΧΑΝΙΚΟΣ	ΚΩΝ-ΝΟΣ Γ. ΚΑΣΚΑΝΗΣ ΑΓΡ. ΤΟΠΟΓΡΑΦΟΣ ΜΗΧ. ΕΜΠ ΑΡΙΘΜΟΣ ΜΗΤΡΩΟΥ 58752 Λ. ΕΙΡΗΝΗΣ 19 ΠΡΕΒΕΖΑ ΤΗΛ. 26820-25779	ΣΕΠΤΕΜΒΡΙΟΣ 2002	

ΥΠΟΜΝΗΜΑ ΕΠΙΤΡΟΠΗΣ ΚΑΘΟΡΙΣΜΟΥ ΟΡΙΩΝ ΑΙΓΙΑΛΟΥ - ΠΑΡΑΛΙΑΣ

1. κόκκινη — οριογραμμή Αιγιαλού
   κίτρινη — οριογραμμή Παραλίας
2. Το παρόν τοπογραφικό διάγραμμα συνοδεύει την από ....26-2-2003.... Έκθεση της Επιτροπής καθορισμού ορίων Αιγιαλού και Παραλίας.
3. Οι κορυφογραμμές εξασφαλίζονται όπως σημειώνεται στο διάγραμμα από Ορθογώνιες Συντεταγμένες (UTM 3°)
4. Δεν υπάρχουν κτίσματα στη Ζώνη Παραλίας.
5. Καθορίζεται ζώνη Παραλίας πλάτους .....10 μέτρων .... για εξυπηρέτηση των σκοπών της παρ. 2 του άρθ. 1 Ν. 2971/2001.
6. Η επιτροπή διαπίστωσε ότι δέν υπάρχει παλαιός Αιγιαλός.

Η ΕΠΙΤΡΟΠΗ

Ο ΠΡΟΕΔΡΟΣ

ΠΡ/ΝΟΣ ΤΗΣ ΚΤΗΜΑΤΙΚΗΣ ΥΠΗΡΕΣΙΑΣ ΠΡΕΒΕΖΑΣ

Νεζόπουλος Αντώνιος
Εφοριακός ΔΕ/Α'

ΤΑ ΜΕΛΗ

1) Η Δ/ΝΤΡΙΑ ΠΕ.ΧΩ.Π.Η. ι.α.α.
Κων/νος Κωνσταντής
Χημικός Μηχανικός

2) Ο ΛΙΜΕΝΑΡΧΗΣ

3) ΜΗΧ/ΚΟΣ ΚΤΗΜΑΤΙΚΗΣ
Κύρλας Παντελής
Αγρ. Τοπ. Μηχανικός

4) Δ/ΝΤΡΙΑ ΠΟΛΕΟΔΟΜΙΑΣ ΝΟΜ. ΑΥΤ. Ν. ΠΡΕΒΕΖΑΣ

		Ημερομηνία	Υπογραφή
ΕΛΕΓΧΟΣ	Κύρλας Παντελής Αγρ. Τοπ. Μηχανικός	13-01-2003	
	Τμ. Μελετών		
ΘΕΩΡΗΣΗ	Κύρλας Παντελής Αγρ. Τοπ. Μηχανικός	13-01-2003	


ΥΠΟΜΝΗΜΑ ΤΟΠΟΓΡΑΦΙΚΟΥ ΣΧΕΔΙΟΥ


Συρματόπλεγμα
Φυσικό πρανές
Ελιά, Δένδρο, Λεύκα
Στύλος ΔΕΗ, Στύλος ΟΤΕ
Στύλος φωτισμού
Βράχος
Ελος, καλαμιές
Κ1 Αιγιαλός, Κ'1 Παραλία, Ρ1 Ορόσημο


ΤΡΙΓΩΝΟΜΕΤΡΙΚΗ ΕΞΑΡΤΗΣΗ	: ΚΡΑΤΙΚΟ ΔΙΚΤΥΟ (ΓΥΣ)
ΥΨΟΜΕΤΡΙΚΗ ΑΦΕΤΗΡΙΑ	: ΕΠΙΦΑΝΕΙΑ ΘΑΛΑΣΣΑΣ
ΜΕΘΟΔΟΣ ΑΠΟΤΥΠΩΣΗΣ	: ΕΠΙΓΕΙΑ ΤΑΧΥΜΕΤΡΙΚΗ
ΧΡΟΝΟΛΟΓΙΑ ΑΠΟΤΥΠΩΣΗΣ	: ΑΥΓΟΥΣΤΟΣ 2002

ΚΛΙΜΑΚΑ	ΔΙΑΝΟΜΗ	ΑΡΙΘΜ. ΣΧΕΔΙΟΥ
1:500 ΙΣΟΔΙΑΣΤΑΣΗ 1.00		1/3

ΛΙΜΝΟΘΑΛΑΣΣΑ ΒΑΘΥ
ΚΑΘΟΡΙΣΜΟΣ ΑΙΓΙΑΛΟΥ ΚΑΙ ΠΑΡΑΛΙΑΣ ΟΡΜΟΥ ΒΑΘΥ ΦΕΚ 115/Δ/16-02-1980 348 απόφ.Νομ./18-01-80
ΟΡΙΣΜΟΣ ΑΙΓΙΑΛΟΥ ΝΟΜΟΥ ΠΡΕΒΕΖΑΣ 178/Δ/2-08-1971 31 απόφ.Νομ./6-7-71
Επαρχιακή οδός Πρέβεζας-Νεοχωρίου
Ιδιοκτησία εκκλησίας Μαργαρώνας
Ιδιοκτησία Ι.Ν.Παναγίας
Εικόνισμα
καρνάγιο
Χωματόδρομος
0'ΞΚ'0, Κ'01, Κ'1, Κ'2, Κ'3, Κ1, Κ2, Κ3, Ρ2, Ρ3, 3Ρ
551800, 551750, 551700, 551650
203200, 203250, 203300, 203350
ΑΡΧΕΙΟ: ΒΑΘΥ.FPL DH:1.00 m ΚΛΙΜΑΚΑ 1:500

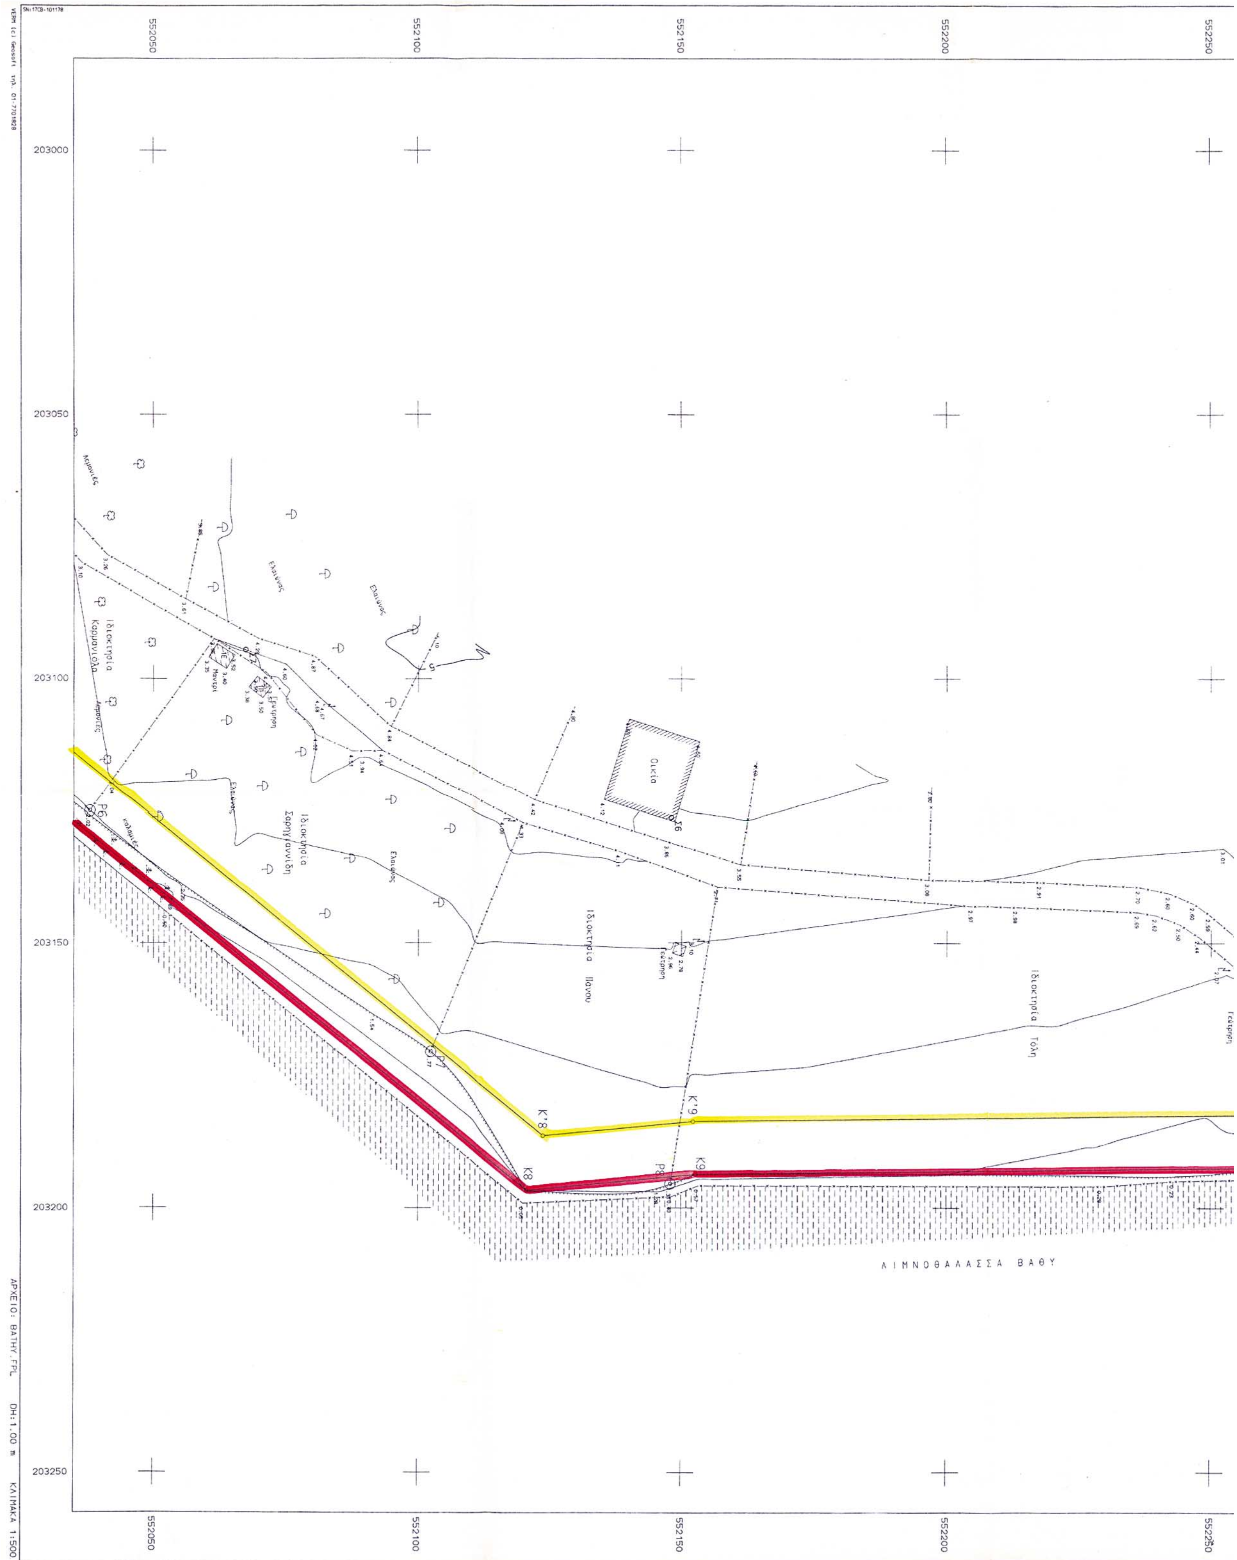
552050
552100
552150
552200
552250
203000
203050
203100
203150
203200
203250
Ιδιοκτησία Καραγιαννίδη
Ιδιοκτησία Σαρηγιαννίδη
Ιδιοκτησία Πάνου
Ιδιοκτησία Τόλη
Ελαιώνας
Οικία
Σ6
P6
P7
P8
K'8
K'9
K8
K9
ΛΙΜΝΟΘΑΛΑΣΣΑ ΒΑΘΥ
ΑΡΧΕΙΟ: ΒΑΘΥ.FPL
DH:1.00 m
ΚΛΙΜΑΚΑ 1:500

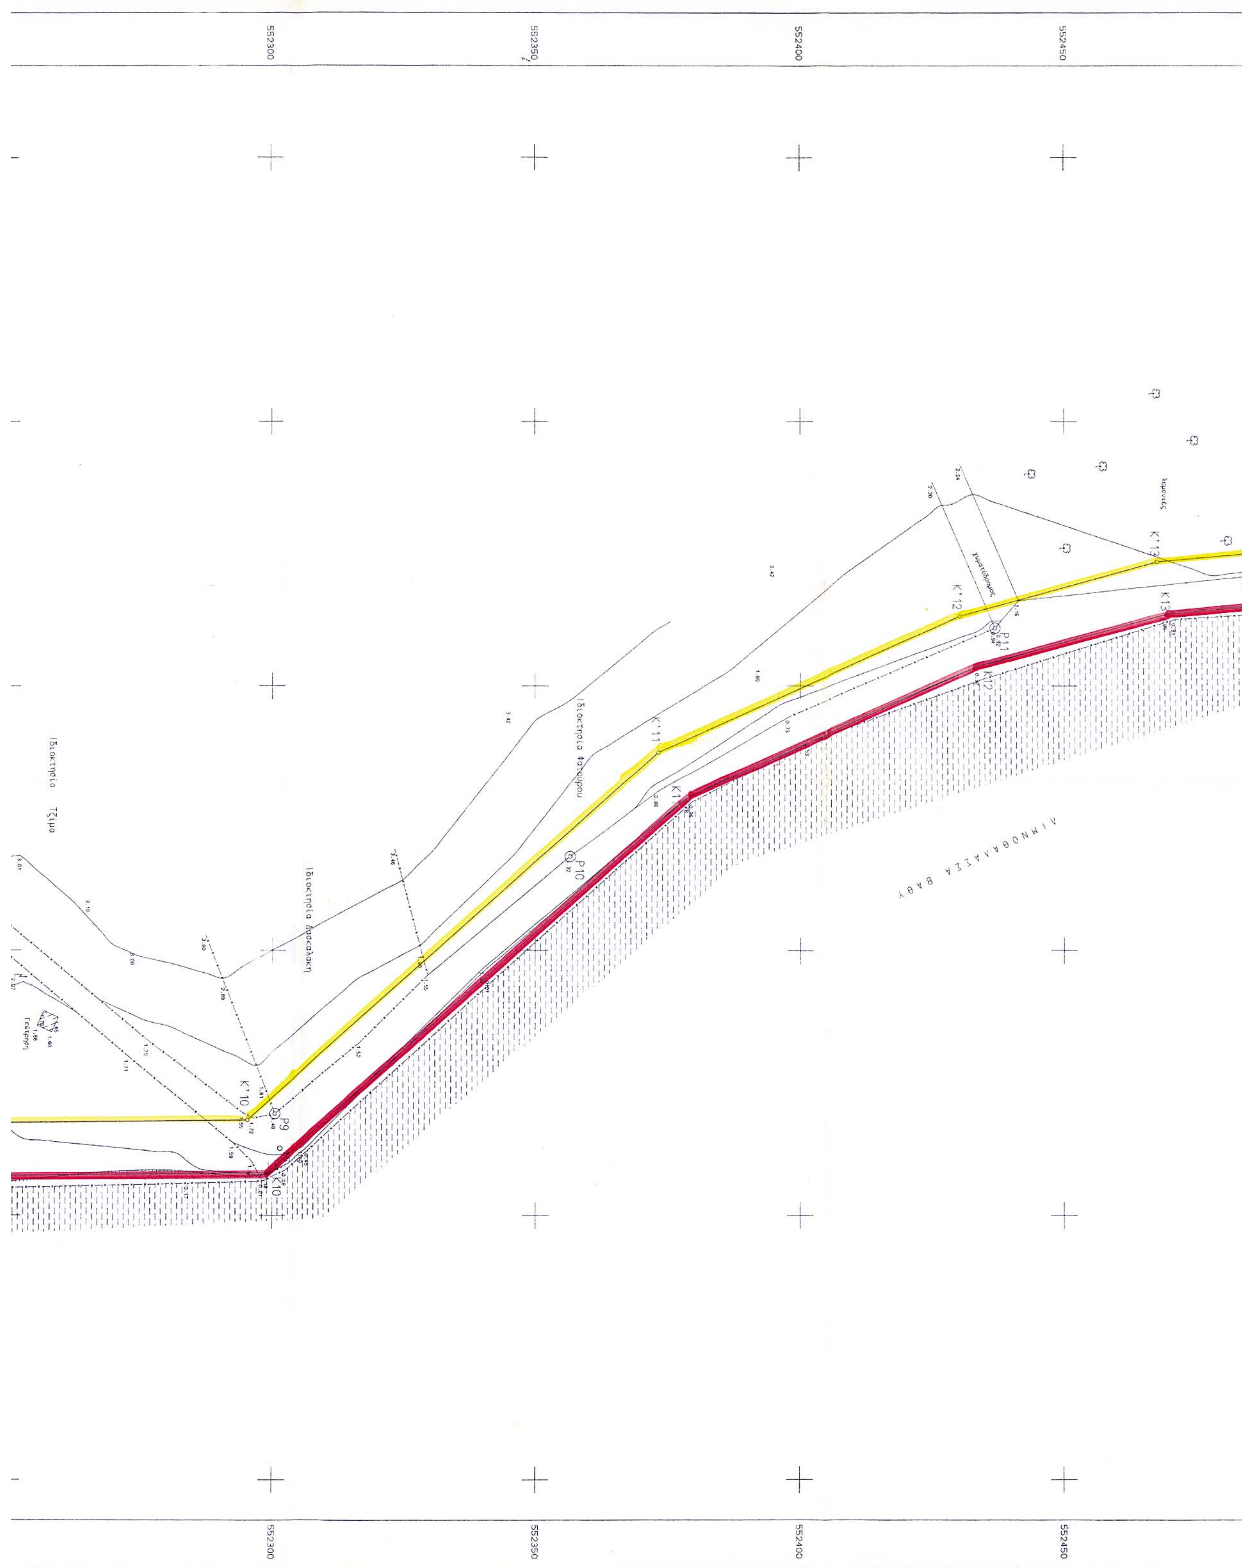
552300
552350
552400
552450
K'10
K10
P9
K'11
K11
P10
K'12
K12
P11
K'13
K13
ΛΙΜΝΟΘΑΛΑΣΣΑ ΒΑΘΥ

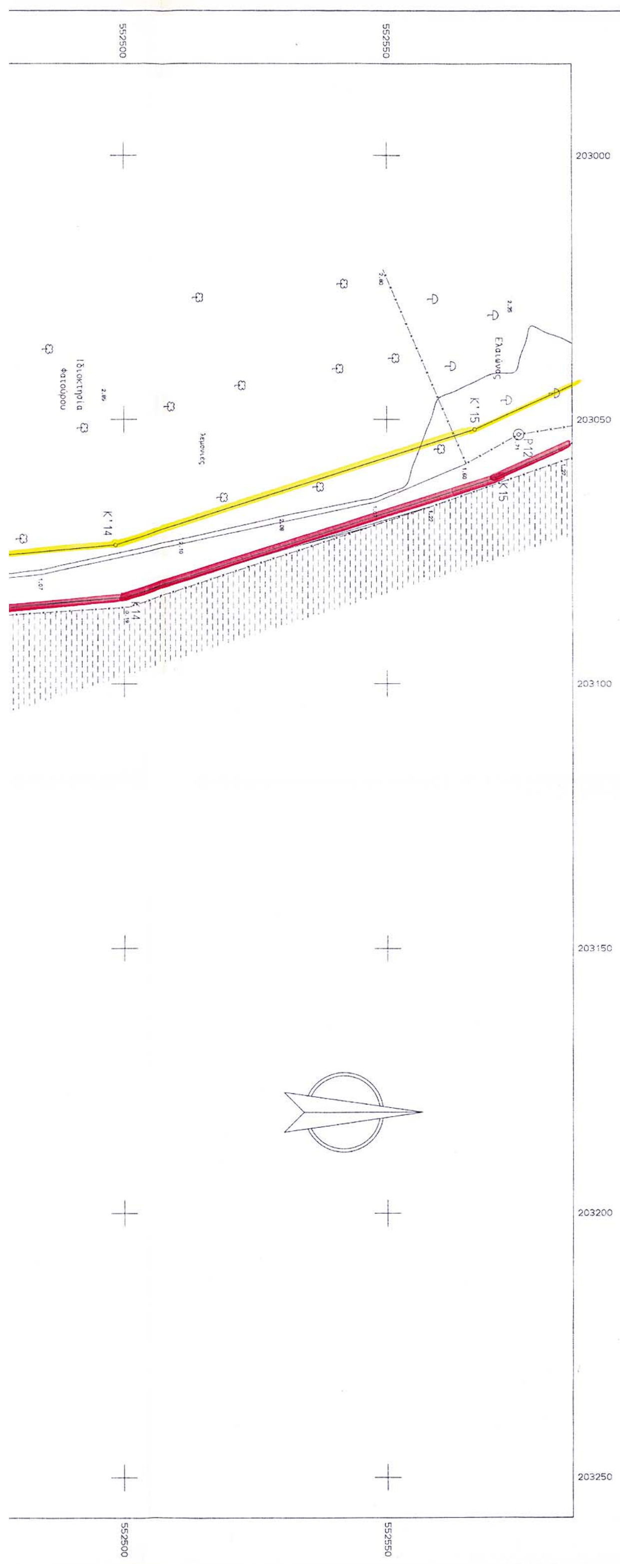

ΕΛΛΗΝΙΚΗ ΔΗΜΟΚΡΑΤΙΑ
ΝΟΜ. ΑΥΤ. Ν. ΠΡΕΒΕΖΑΣ
Δ/ΝΣΗ ΤΕΧΝΙΚΩΝ ΥΠΗΡΕΣΙΩΝ

ΤΟΠΟΓΡΑΦΙΚΟ ΔΙΑΓΡΑΜΜΑ

ΚΑΘΟΡΙΣΜΟΥ ΟΡΙΩΝ ΑΙΓΙΑΛΟΥ - ΠΑΡΑΛΙΑΣ

ΠΕΡΙΟΧΗ : ΛΙΜΝΟΘΑΛΑΣΣΑ "ΒΑΘΥ"
ΔΗΜΟΥ : ΠΡΕΒΕΖΑΣ
ΝΟΜΟΥ : ΠΡΕΒΕΖΑΣ

ΕΝΔΙΑΦΕΡΟΜΕΝΟΣ
Δ/ΝΣΗ ΤΕΧΝΙΚΩΝ ΥΠΗΡΕΣΙΩΝ Ν.Α. ΠΡΕΒΕΖΑΣ

ΑΝΑΔΟΧΟΣ ΜΕΛΕΤΗΤΗΣ	ΥΠΟΓΡΑΦΗ	Ο ΣΥΝΤΑΞΑΣ	ΗΜΕΡΟΜΗΝΙΑ ΣΥΝΤΑΞΗΣ	ΥΠΟΓΡΑΦΗ
ΚΩΝ/ΝΟΣ Γ. ΚΑΣΚΑΝΗΣ ΤΟΠΟΓΡΑΦΟΣ ΜΗΧΑΝΙΚΟΣ	ΚΩΝ/ΝΟΣ Γ. ΚΑΣΚΑΝΗΣ ΑΓΡ. ΤΟΠΟΓΡΑΦΟΣ ΜΗΧ. ΕΜΠ ΑΡΙΘΜΟΣ ΜΗΤΡΩΟΥ 58752 Λ. ΕΙΡΗΝΗΣ 19 ΠΡΕΒΕΖΑ ΤΗΛ. 26820-25779		ΣΕΠΤΕΜΒΡΙΟΣ 2002	

ΥΠΟΜΝΗΜΑ ΕΠΙΤΡΟΠΗΣ ΚΑΘΟΡΙΣΜΟΥ ΟΡΙΩΝ ΑΙΓΙΑΛΟΥ - ΠΑΡΑΛΙΑΣ

1. κόκκινη — οριογραμμή Αιγιαλού
   κίτρινη — οριογραμμή Παραλίας
2. Το παρόν τοπογραφικό διάγραμμα συνοδεύει την από ....26-02-2003......Έκθεση της Επιτροπής καθορισμού ορίων Αιγιαλού και Παραλίας.
3. Οι κορυφογραμμές εξασφαλίζονται όπως σημειώνεται στο διάγραμμα από Ορθογώνιες Συντεταγμένες (UTM 3°)
4. Δεν υπάρχουν κτίσματα στη Ζώνη Παραλίας.
5. Καθορίζεται ζώνη Παραλίας πλάτους .....10 μέτρων .... για εξυπηρέτηση των σκοπών της παρ. 2 του άρθ. 1 Ν. 2971/2001.
6. Η επιτροπή διαπίστωσε ότι δέν υπάρχει παλαιός Αιγιαλός.

Η ΕΠΙΤΡΟΠΗ

Ο ΠΡΟΕΔΡΟΣ
ΠΡ/ΝΟΣ ΤΗΣ ΚΤΗΜΑΤΙΚΗΣ ΥΠΗΡΕΣΙΑΣ ΠΡΕΒΕΖΑΣ
Ντούσκας Αντώνιος
Εφοριακός ΔΕ / Α'

ΤΑ ΜΕΛΗ
1) Η Δ/ΝΤΡΙΑ ΠΕ.ΧΩ.Π.Η. Κ.α.α.
Κων/νος Κωνσταντής
Χημικός Μηχανικός
2) Ο ΛΙΜΕΝΑΡΧΗΣ
3) ΜΗΧ/ΚΟΣ ΚΤΗΜΑΤΙΚΗΣ
Κύρλας Παντελής
Αγρ. Τοπ. Μηχανικός
4) Δ/ΝΤΡΙΑ ΠΟΛΕΟΔΟΜΙΑΣ ΝΟΜ. ΑΥΤ. Ν. ΠΡΕΒΕΖΑΣ


ΕΛΕΓΧΟΣ	Κύρλας Παντελής Αγρ. Τοπ. Μηχανικός	Ημερομηνία	13-01-2003
		Υπογραφή	
	Τμ. Μελετών	Ημερομηνία	
		Υπογραφή	
ΘΕΩΡΗΣΗ	Κύρλας Παντελής Αγρ. Τοπ. Μηχανικός	Ημερομηνία	13-01-2003
		Υπογραφή	

ΥΠΟΜΝΗΜΑ ΤΟΠΟΓΡΑΦΙΚΟΥ ΣΧΕΔΙΟΥ


Συρματόπλεγμα
Φυσικό πρανές
Ελιά — Δένδρο — Λεύκα
Στύλος ΔΕΗ — Στύλος ΟΤΕ
Στύλος φωτισμου
Βράχος
Ελος, καλαμιές
K1 Αιγιαλός — K'1 Παραλία — P1 Ορόσημο

ΤΡΙΓΩΝΟΜΕΤΡΙΚΗ ΕΞΑΡΤΗΣΗ	: ΚΡΑΤΙΚΟ ΔΙΚΤΥΟ (ΓΥΣ)
ΥΨΟΜΕΤΡΙΚΗ ΑΦΕΤΗΡΙΑ	: ΕΠΙΦΑΝΕΙΑ ΘΑΛΑΣΣΑΣ
ΜΕΘΟΔΟΣ ΑΠΟΤΥΠΩΣΗΣ	: ΕΠΙΓΕΙΑ ΤΑΧΥΜΕΤΡΙΚΗ
ΧΡΟΝΟΛΟΓΙΑ ΑΠΟΤΥΠΩΣΗΣ	: ΑΥΓΟΥΣΤΟΣ 2002

ΚΛΙΜΑΚΑ	ΔΙΑΝΟΜΗ	ΑΡΙΘΜ. ΣΧΕΔΙΟΥ
1:500		2/3
ΙΣΟΔΙΑΣΤΑΣΗ 1.00		

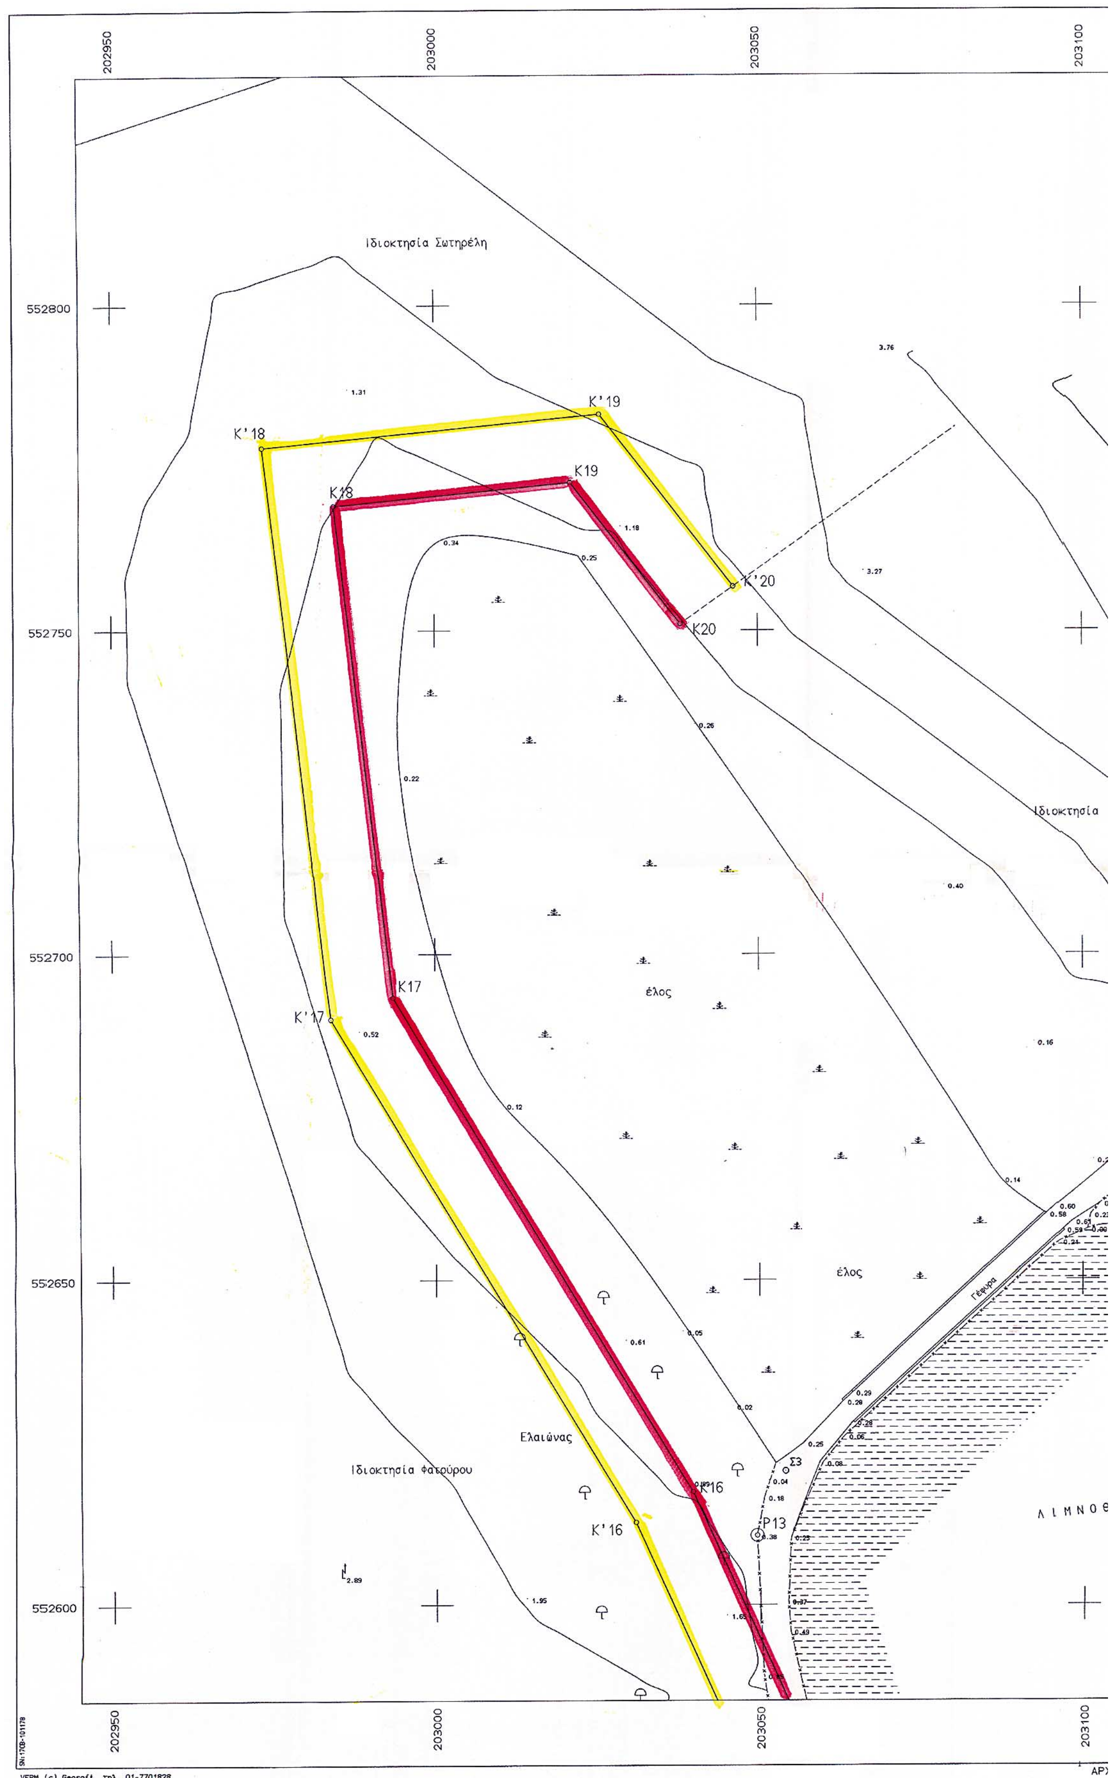

202950
203000
203050
203100
552800
552750
552700
552650
552600
Ιδιοκτησία Σωτηρέλη
K'18
K'19
K18
K19
K'20
K20
K17
K'17
K16
K'16
Ιδιοκτησία
έλος
έλος
Γέφυρα
Σ3
P13
Ελαιώνας
Ιδιοκτησία Φατσύρου
VERM (c) Geosoft τηλ. 01-7701828

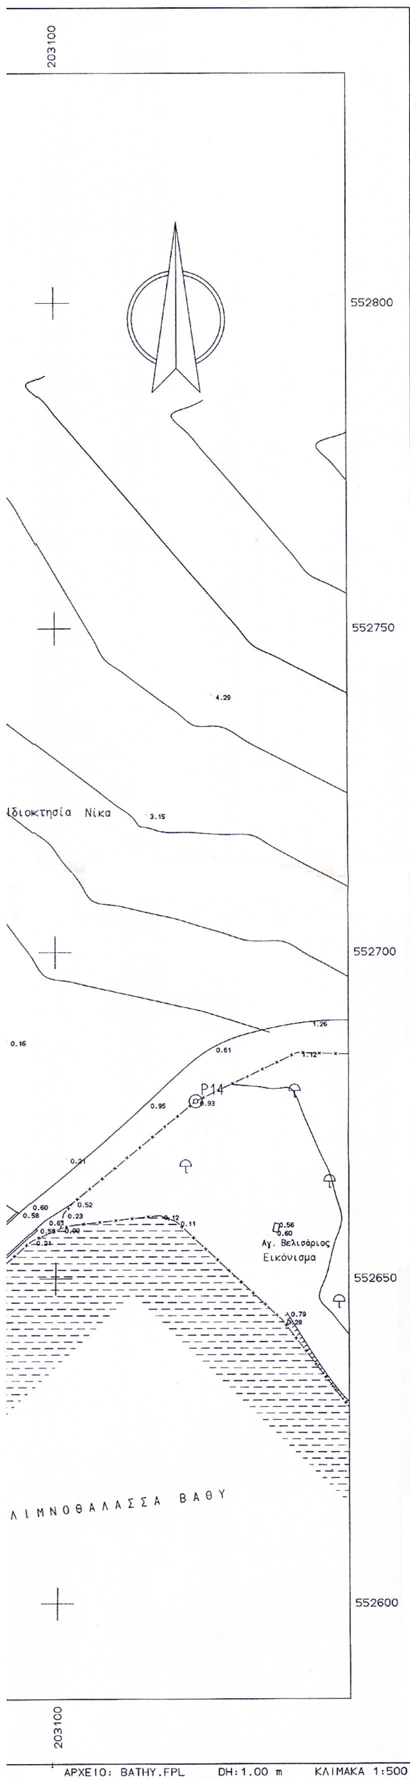

ΕΛΛΗΝΙΚΗ ΔΗΜΟΚΡΑΤΙΑ
ΝΟΜ. ΑΥΤ. Ν. ΠΡΕΒΕΖΑΣ
Δ/ΝΣΗ ΤΕΧΝΙΚΩΝ ΥΠΗΡΕΣΙΩΝ

ΕΘΝΙΚΟ ΤΥΠΟΓΡΑΦΕΙΟ
Για τεχνικούς λόγους στο σχεδιάγραμμα έγινε σμίκρυνση κατά ποσοστό 43 %

ΤΟΠΟΓΡΑΦΙΚΟ ΔΙΑΓΡΑΜΜΑ

ΚΑΘΟΡΙΣΜΟΥ ΟΡΙΩΝ ΑΙΓΙΑΛΟΥ - ΠΑΡΑΛΙΑΣ

ΠΕΡΙΟΧΗ : ΛΙΜΝΟΘΑΛΑΣΣΑ "ΒΑΘΥ"
ΔΗΜΟΥ : ΠΡΕΒΕΖΑΣ
ΝΟΜΟΥ : ΠΡΕΒΕΖΑΣ

ΕΝΔΙΑΦΕΡΟΜΕΝΟΣ
Δ/ΝΣΗ ΤΕΧΝΙΚΩΝ ΥΠΗΡΕΣΙΩΝ Ν.Α. ΠΡΕΒΕΖΑΣ

ΑΝΑΔΟΧΟΣ ΜΕΛΕΤΗΤΗΣ	ΥΠΟΓΡΑΦΗ ΣΥΝΤΑΞΑΣ	ΗΜΕΡΟΜΗΝΙΑ ΣΥΝΤΑΞΗΣ	ΥΠΟΓΡΑΦΗ
ΚΩΝ/ΝΟΣ Γ. ΚΑΣΚΑΝΗΣ ΤΟΠΟΓΡΑΦΟΣ ΜΗΧΑΝΙΚΟΣ	ΚΩΝ/ΝΟΣ Γ. ΚΑΣΚΑΝΗΣ ΑΓΡ. ΤΟΠΟΓΡΑΦΟΣ ΜΗΧ. ΕΜΠ ΑΡΙΘΜΟΣ ΜΗΤΡΩΟΥ 58752 Λ. ΕΙΡΗΝΗΣ 19 ΠΡΕΒΕΖΑ ΤΗΛ. 26820-25779	ΣΕΠΤΕΜΒΡΙΟΣ 2002	

ΥΠΟΜΝΗΜΑ ΕΠΙΤΡΟΠΗΣ ΚΑΘΟΡΙΣΜΟΥ
ΟΡΙΩΝ ΑΙΓΙΑΛΟΥ - ΠΑΡΑΛΙΑΣ

1. κόκκινη οριογραμμή Αιγιαλού
   κίτρινη οριογραμμή Παραλίας
2. Το παρόν τοπογραφικό διάγραμμα συνοδεύει την από ....26-02-2003......Έκθεση της Επιτροπής καθορισμού ορίων Αιγιαλού και Παραλίας.
3. Οι κορυφογραμμές εξασφαλίζονται όπως σημειώνεται στο διάγραμμα από Ορθογώνιες Συντεταγμένες (UTM 3°)
4. Δεν υπάρχουν κτίσματα στη Ζώνη Παραλίας.
5. Καθορίζεται ζώνη Παραλίας πλάτους .....10 μέτρων .... για εξυπηρέτηση των σκοπών της παρ. 2 του άρθ. 1 Ν. 2971/2001.
6. Η επιτροπή διαπίστωσε ότι δέν υπάρχει παλαιός Αιγιαλός.

Η ΕΠΙΤΡΟΠΗ

Ο ΠΡΟΕΔΡΟΣ
ΠΡ/ΝΟΣ ΤΗΣ ΚΤΗΜΑΤΙΚΗΣ ΥΠΗΡΕΣΙΑΣ ΠΡΕΒΕΖΑΣ
Ντούσκας Αντώνιος
Εφοριακός ΔΕ / Α'

ΤΑ ΜΕΛΗ
2) Η Δ/ΝΤΡΙΑ ΠΕ.ΧΩ.Π.Η.
Κων/νος Κωνσταντής
Χημικός Μηχανικός
3) Ο ΛΙΜΕΝΑΡΧΗΣ
ΛΑΜΠΡΟΠΟΥΛΟΣ ΚΩΝ.
ΥΠΟΠΛΟΙΑΡΧΟΣ ΛΣ(Γ.Υ)
4) ΜΗΧ/ΚΟΣ ΚΤΗΜΑΤΙΚΗΣ
Κύρλας Παντελής
Αγρ. Τοπ. Μηχανικός
5) Δ/ΝΤΡΙΑ ΠΟΛΕΟΔΟΜΙΑΣ
ΝΟΜ. ΑΥΤ. Ν. ΠΡΕΒΕΖΑΣ

ΕΛΕΓΧΟΣ	Κύρλας Παντελής Αγρ. Τοπ. Μηχανικός	Ημερομηνία	13-01-2003
		Υπογραφή	
	Τμ. Μελετών	Ημερομηνία	
		Υπογραφή	
ΘΕΩΡΗΣΗ	Κύρλας Παντελής Αγρ. Τοπ. Μηχανικός	Ημερομηνία	13-01-2003
		Υπογραφή	

ΥΠΟΜΝΗΜΑ ΤΟΠΟΓΡΑΦΙΚΟΥ ΣΧΕΔΙΟΥ

Συρματόπλεγμα
φυσικό πρανές
Ελιά
Δένδρο
Λεύκα
Στύλος ΔΕΗ
Στύλος ΟΤΕ
Στύλος φωτισμού
Βράχος
Ελος, καλαμιές
Κ1 Αιγιαλός
Κ'1 Παραλία
Ρ1 Ορόσημο

ΤΡΙΓΩΝΟΜΕΤΡΙΚΗ ΕΞΑΡΤΗΣΗ : ΚΡΑΤΙΚΟ ΔΙΚΤΥΟ (ΓΥΣ)
ΥΨΟΜΕΤΡΙΚΗ ΑΦΕΤΗΡΙΑ : ΕΠΙΦΑΝΕΙΑ ΘΑΛΑΣΣΑΣ
ΜΕΘΟΔΟΣ ΑΠΟΤΥΠΩΣΗΣ : ΕΠΙΓΕΙΑ ΤΑΧΥΜΕΤΡΙΚΗ
ΧΡΟΝΟΛΟΓΙΑ ΑΠΟΤΥΠΩΣΗΣ : ΑΥΓΟΥΣΤΟΣ 2002

ΚΛΙΜΑΚΑ	ΔΙΑΝΟΜΗ	ΑΡΙΘΜ. ΣΧΕΔΙΟΥ
1:500 ΙΣΟΔΙΑΣΤΑΣΗ 1.00		3/3

ΑΝΑΚΟΙΝΩΣΕΙΣ

(2)

Πρόσκληση ιδιοκτητών επικινδύνου κτίσματος στο Ν. Λακωνίας.

Ο ΝΟΜΑΡΧΗΣ ΛΑΚΩΝΙΑΣ

Καλούμε τους κληρονόμους της Θεοδωροπούλου Παναγιώτας, αγνώστου διαμονής, όπως προσέλθουν στα γραφεία της Δνσης Πολεοδομίας Χωροταξίας και Περιβάλλοντος Ν. Λακωνίας, που ευρίσκονται στη Σπάρτη και στην οδό 118 αρ. 37, προκείμενου να λάβουν γνώση της 3862/23.9.2003 έκθεσης επικίνδυνου κτίσματος σε εφαρμογή των διατάξεων του από 13.4.1929 Π. Δ/τος «Περί επικίνδυνων οικοδομών κ.λπ.» και την 29400/4.11.1943 απόφαση (ΦΕΚ 218/Β΄/1943).

Σπάρτη, 30 Οκτωβρίου 2003

Με εντολή Νομάρχη
Η Διευθύντρια
ΚΩΝ/ΝΑ ΗΛΙΟΠΟΥΛΟΥ